



**Grundkartebeteckningar**

- Kommungräns
- Traktgräns
- Fastighetsgräns
- Gränspunkt
- Samhällsfunktion
- Byggnad
- Bostadshus takkant
- Bostadshus husliv
- Garage, uthus takkant
- Garage, uthus husliv
- Skärmtak
- Trappa
- Stödmur
- Stenmur
- Häck
- Staket
- Slänt
- Berg
- Barrskog
- Kärr
- Lövskog
- Strömpil
- Åker
- Äng
- Barrträd
- Lövträd
- Källa
- Fornlämning
- Belysningsstolpe
- Ledningsstolpe
- Markhöjd
- Höjdkurva
- Höjdkurva, osäker
- Lerum
- 20:1
- S:12
- 77:1S
- Servitutsgräns
- Ledningsrättsgräns
- Gemensamhetsanläggningsgräns
- Högspanningsledning över mark med stolpe
- Högspanningsledning under mark
- Spillvattenledning
- Dagvattenledning
- Vattenledning
- Tryckavloppsledning
- Fjärrvärmeledning
- Väg
- Järnväg
- Bro
- Stig
- Brygga
- Bassäng
- Dike
- Bäck, dike
- Kulvert

Grundkartan redovisar ej eventuellt förekommande telekablar  
Högspanningsledningar under mark redovisas med osäkert läge

**Grundkarta för detaljplan för fastigheten vid Norings väg 2 och 4**




Lerums kommun, Västra götaland län  
Diarienummer: SBN23.228

Upprättad: 2024-01-31 Av Sektor Samhällsbyggnad

Erik Thorvaldsson Planarkitekt Jennie Berkán Mät-och kartingenjör

Koordinatsystem: SWEREF99 13 30 Höjdsystem RH2000

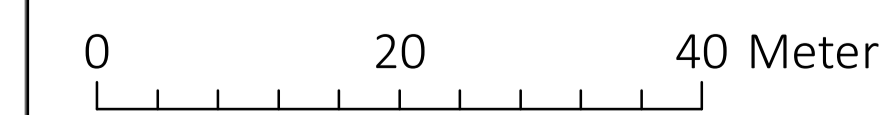

Skala: 1:500

